RADA MIEJSKA
w Olsztynie

UCHWAŁA NR XXXIV/580/2000
Rady Miejskiej w Olsztynie
z dnia 30 sierpnia 2000r.

w sprawie przystąpienia do sporządzenia zmiany miejscowego planu ogólnego zagospodarowania przestrzennego m. Olsztyna dla działki nr 12, obr. 24 przy ul. Oficerskiej 16 w Olsztynie.

Na podstawie art.12, ust.1 ustawy z dnia 7 lipca 1994r. o zagospodarowaniu przestrzennym (Dz. U. Nr 15 poz. 139 z 1999r.) Rada Miejska w Olsztynie postanawia co następuje:

§ 1

1. Przystąpić do opracowania zmiany miejscowego planu ogólnego zagospodarowania przestrzennego miasta Olsztyna, zatwierdzonego Uchwałą Nr III/19/80 WRN w Olsztynie, z dn. 30 czerwca 1980r. dla terenu działki nr 12, obr. 24, położonej przy ul. Oficerskiej 16 w Olsztynie
2. Granice zmiany planu określa załącznik graficzny nr 1 do niniejszej Uchwały.

§ 2

Przedmiotem opracowania jest zmiana dotychczasowego przeznaczenia działki położonej w granicach terenu oznaczonego w planie ogólnym: "**ZP-12** - Istniejące ogrody działkowe – adaptowane. Stopniowe przekształcenie na teren ogólnodostępny" na tereny przeznaczone na zabudowę mieszkaniową.

§ 3

Określa się następujący zakres ustaleń zmiany planu:
1. przeznaczenie terenu oraz linie rozgraniczające tereny o różnych funkcjach lub zasadach zagospodarowania;
2. zasady kształtowania zabudowy i zagospodarowania terenu;
3. zasady obsługi w zakresie komunikacji i infrastruktury technicznej;
4. stawki procentowe służące naliczeniu opłaty, o której mowa w art.36, ust.3 ustawy o zagospodarowaniu przestrzennym.

§ 4

Wykonanie uchwały powierza się Zarządowi Miasta Olsztyna.

§ 5


Uchwała wchodzi w życie z dniem podjęcia.

Przewodniczący Rady Miejskiej

Czesław Jerzy Małkowski

ZAŁĄCZNIK NR 1
DO UCHWAŁY NR XXXIV/ 580/ 2000
RADY MIEJSKIEJ W OLSZTYNIE
z dnia 30 sierpnia 2000r.

FRAGMENT PLANU OGÓLNEGO m. OLSZTYNA **skala 1: 10000**

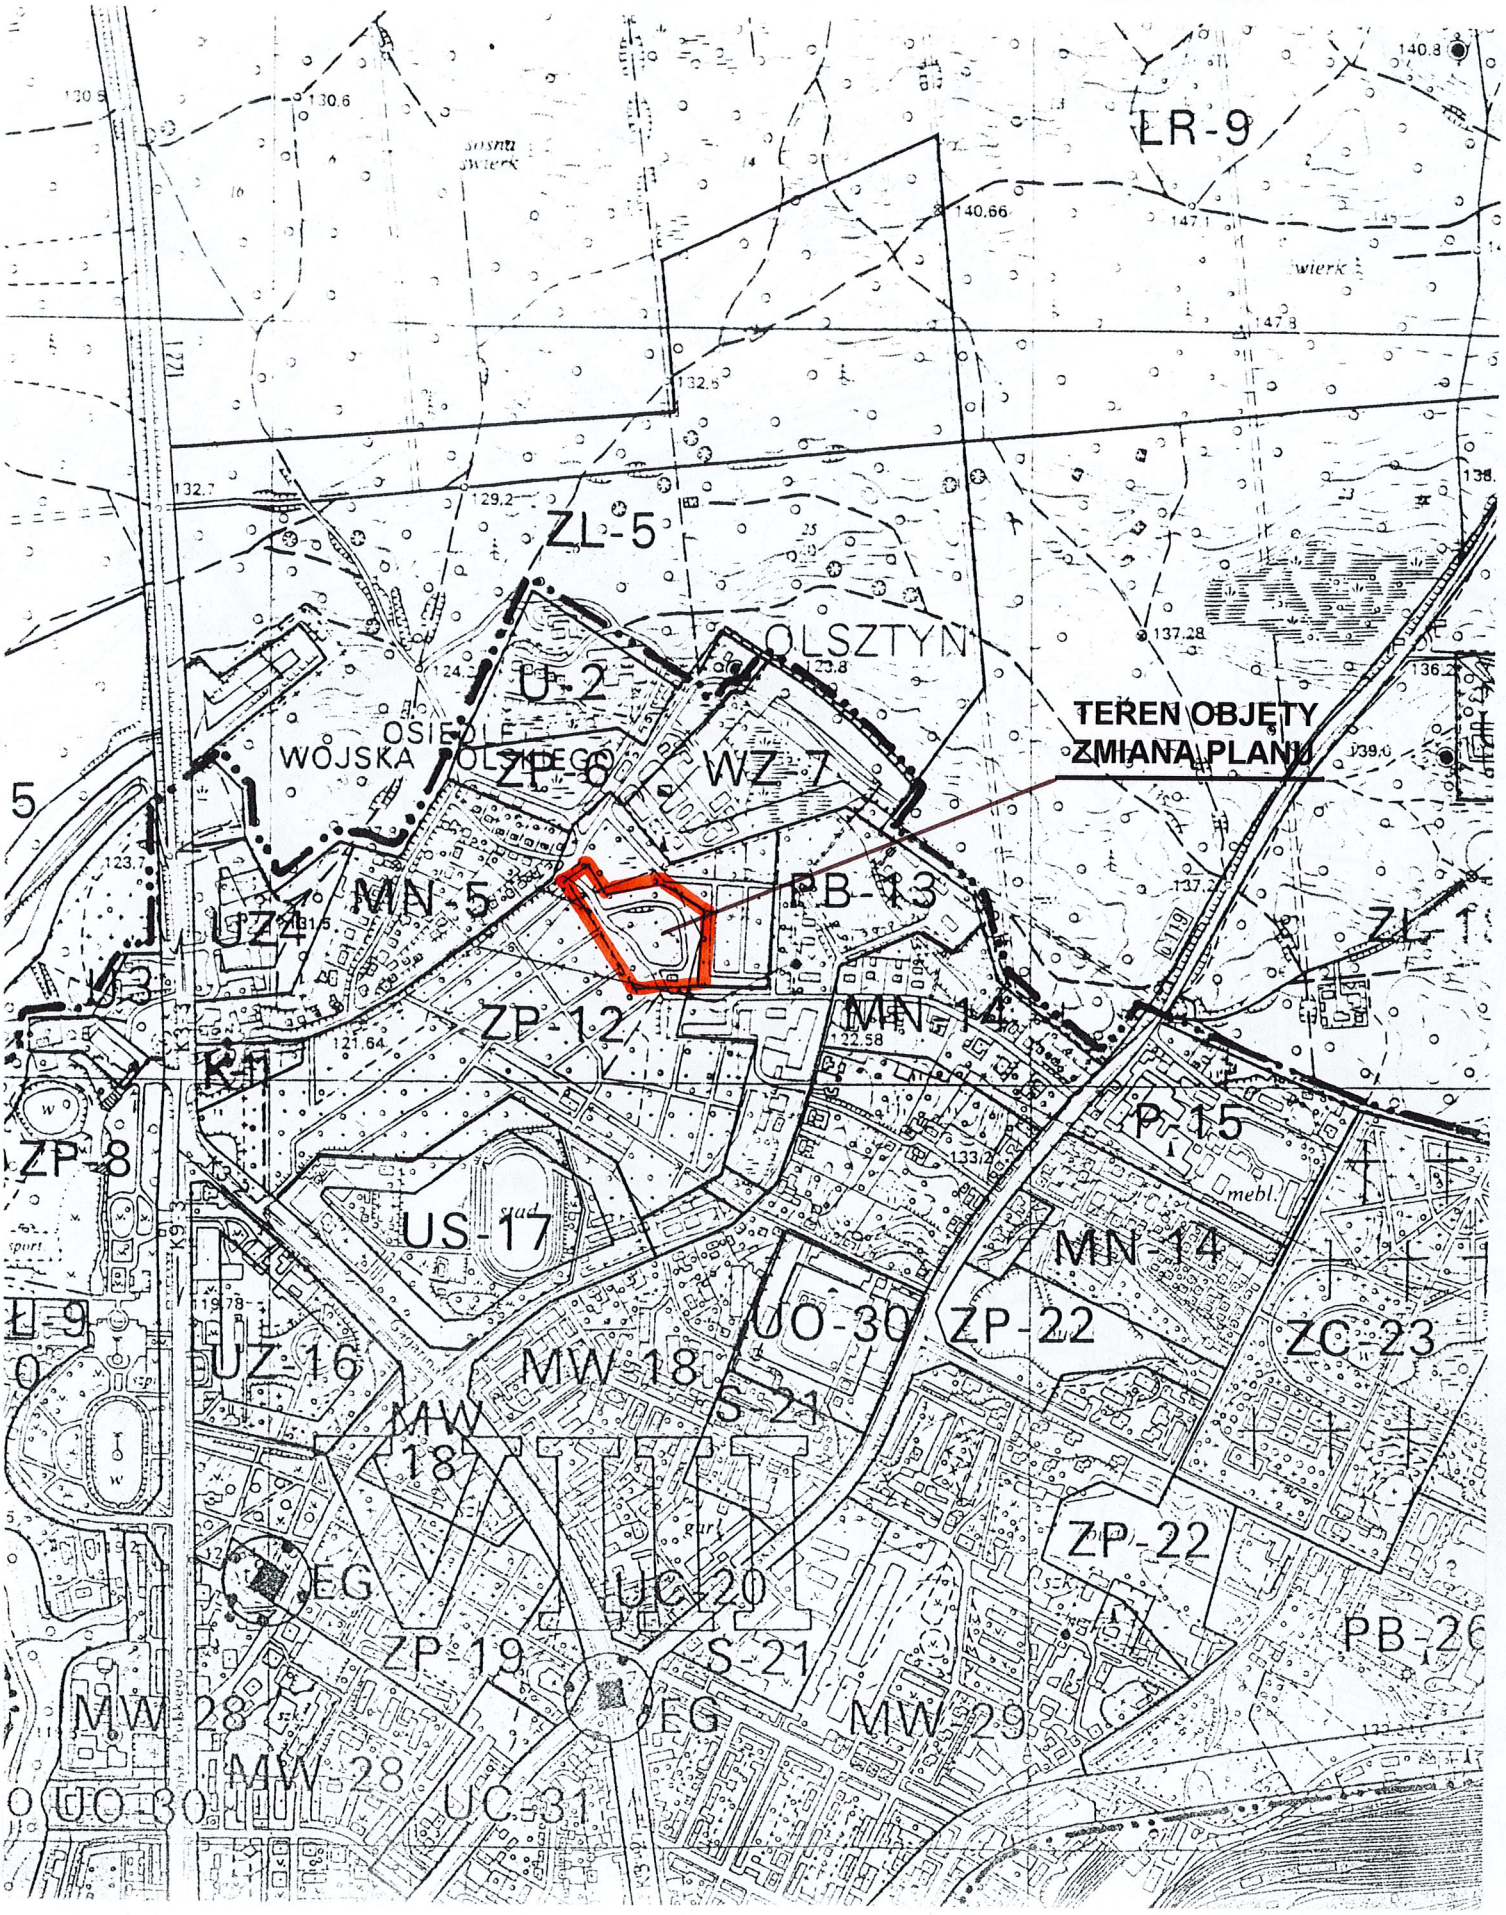

ZAŁĄCZNIK NR 2
DO UCHWAŁY NR XXXIV/ 580/ 2000
RADY MIEJSKIEJ W OLSZTYNIE
z dnia 30 sierpnia 2000r.

skala 1: 2000

