

UCHWAŁA NR V/55/03
Rady Miasta Olsztyn
z dnia 29 stycznia 2003 r.

w sprawie przystąpienia do sporządzenia miejscowego planu
zagospodarowania przestrzennego miasta Olsztyna dla terenu CENTRUM.

Na podstawie art. 12 ust. 1 ustawy z dnia 7 lipca 1994 r. o zagospodarowaniu przestrzennym (tekst jednolity Dz. U. z 1999 r. Nr 15, poz. 139 Nr 41, poz. 412 i Nr 111, poz. 1279; z 2000 r. Nr 12, poz. 136, Nr 109, poz. 1157 i Nr 120, poz. 1268; z 2001 r. Nr 5, poz. 42, Nr 14, poz. 124, Nr 100, poz. 1085, Nr 115, poz. 1229 i Nr 154, poz. 1804 oraz z 2002 r. Nr 25, poz. 253, Nr 113, poz. 984 i Nr 130, poz. 1112), Rada Miasta Olsztyn uchwala co następuje:

§ 1

1. Przystąpić do opracowania miejscowego planu zagospodarowania przestrzennego miasta Olsztyna dla terenu CENTRUM ograniczonego ulicami: S. Pieniężnego, Marszałka J. Piłsudskiego, T. Kościuszki i 22 Stycznia
2. Granice planu określa załącznik graficzny do niniejszej uchwały.

§ 2

Przedmiotem opracowania planu jest określenie sposobu zagospodarowania przestrzennego terenów CENTRUM dla realizacji funkcji ogólnomiejskich, określenie programu użytkowego oraz uporządkowanie istniejącej struktury śródmiejskiej.

§ 3

Plan określi przeznaczenie terenów, zasady kształtowania zabudowy, warunki obsługi w zakresie infrastruktury technicznej i komunikacji oraz zadania dla realizacji celów publicznych.


§ 4

Wykonanie uchwały powierza się Prezydentowi Miasta Olsztyn.


§ 5

Uchwała wchodzi w życie z dniem podjęcia.

Przewodniczący Rady

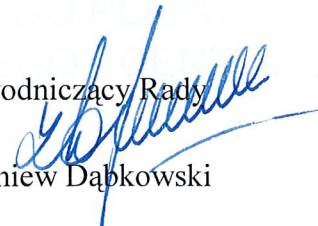
Zbigniew Dąbkowski

ZAŁĄCZNIK GRAFICZNY
DO UCHWAŁY NR VI/55/03
RADY MIASTA OLSZTYN
Z DNIA 29 stycznia 2003 r.

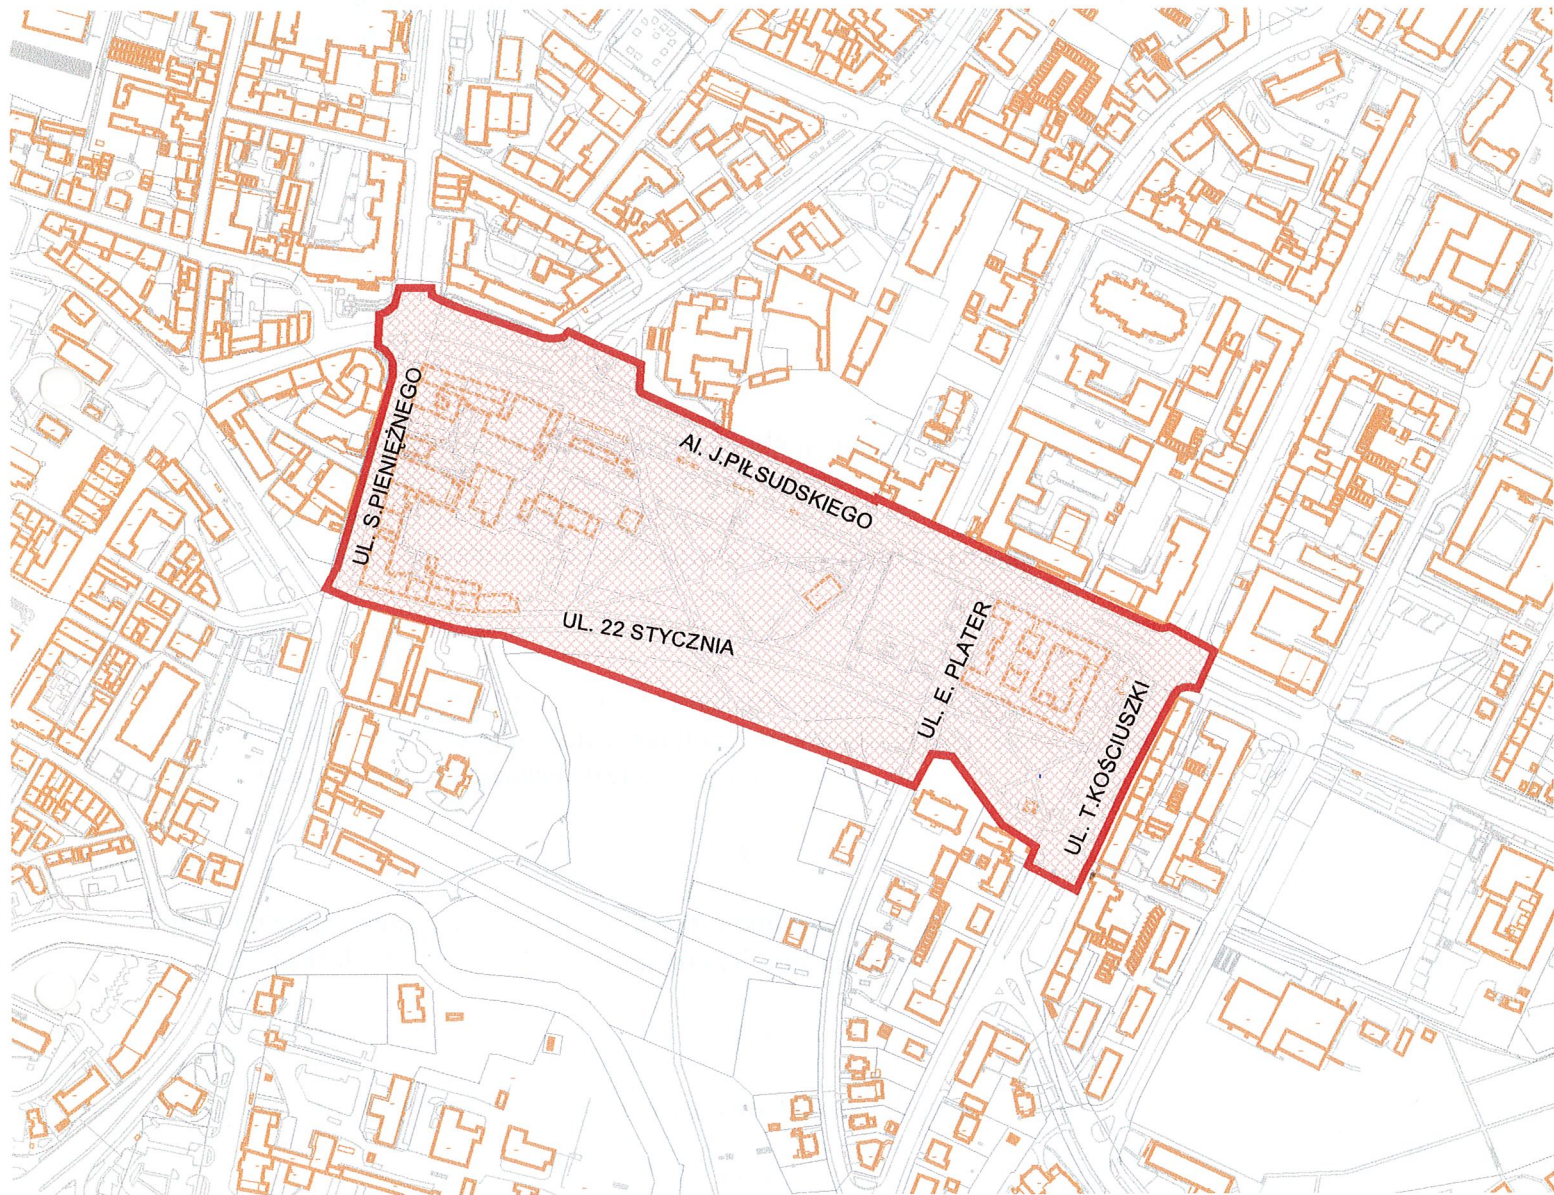

GRANICA OPRACOWANIA MIEJSCOWEGO PLANU
ZAGOSPODAROWANIA PRZESTRZENNEGO - CENTRUM