

z dnia 27 marca 2013r.

w sprawie przystąpienia do sporządzenia „Miejscowego planu zagospodarowania przestrzennego przy ulicy Stanisława Dorantta w Olsztynie”

Na podstawie art. 14 ust. 1 i 2 ustawy z dnia 27 marca 2003r. o planowaniu i zagospodarowaniu przestrzennym, (t.j. Dz.U. z 2012r. poz. 647, poz. 951,1445, z 2013r. poz. 21) na wniosek Prezydenta Olsztyna, Rada Miasta Olsztyna uchwala, co następuje:


§ 1. 1. Przystępuje się do sporządzenia „Miejscowego planu zagospodarowania przestrzennego przy ulicy Stanisława Dorantta w Olsztynie”.

2. Granice projektu planu określa załącznik graficzny do niniejszej uchwały.

§ 2. Wykonanie uchwały powierza się Prezydentowi Olsztyna.


§ 3. Uchwała wchodzi w życie z dniem podjęcia.

PRZEWODNICZĄCY RADY

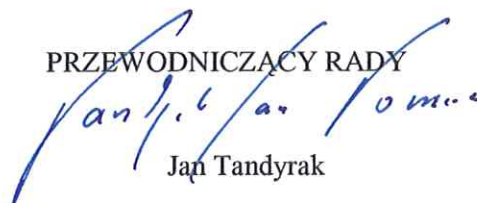

Jan Tandyrak

Załącznik graficzny Nr 1
do Uchwały Nr XXXIV/623/13
Rady Miasta Olsztyna
z dnia 27 marca 2013r.

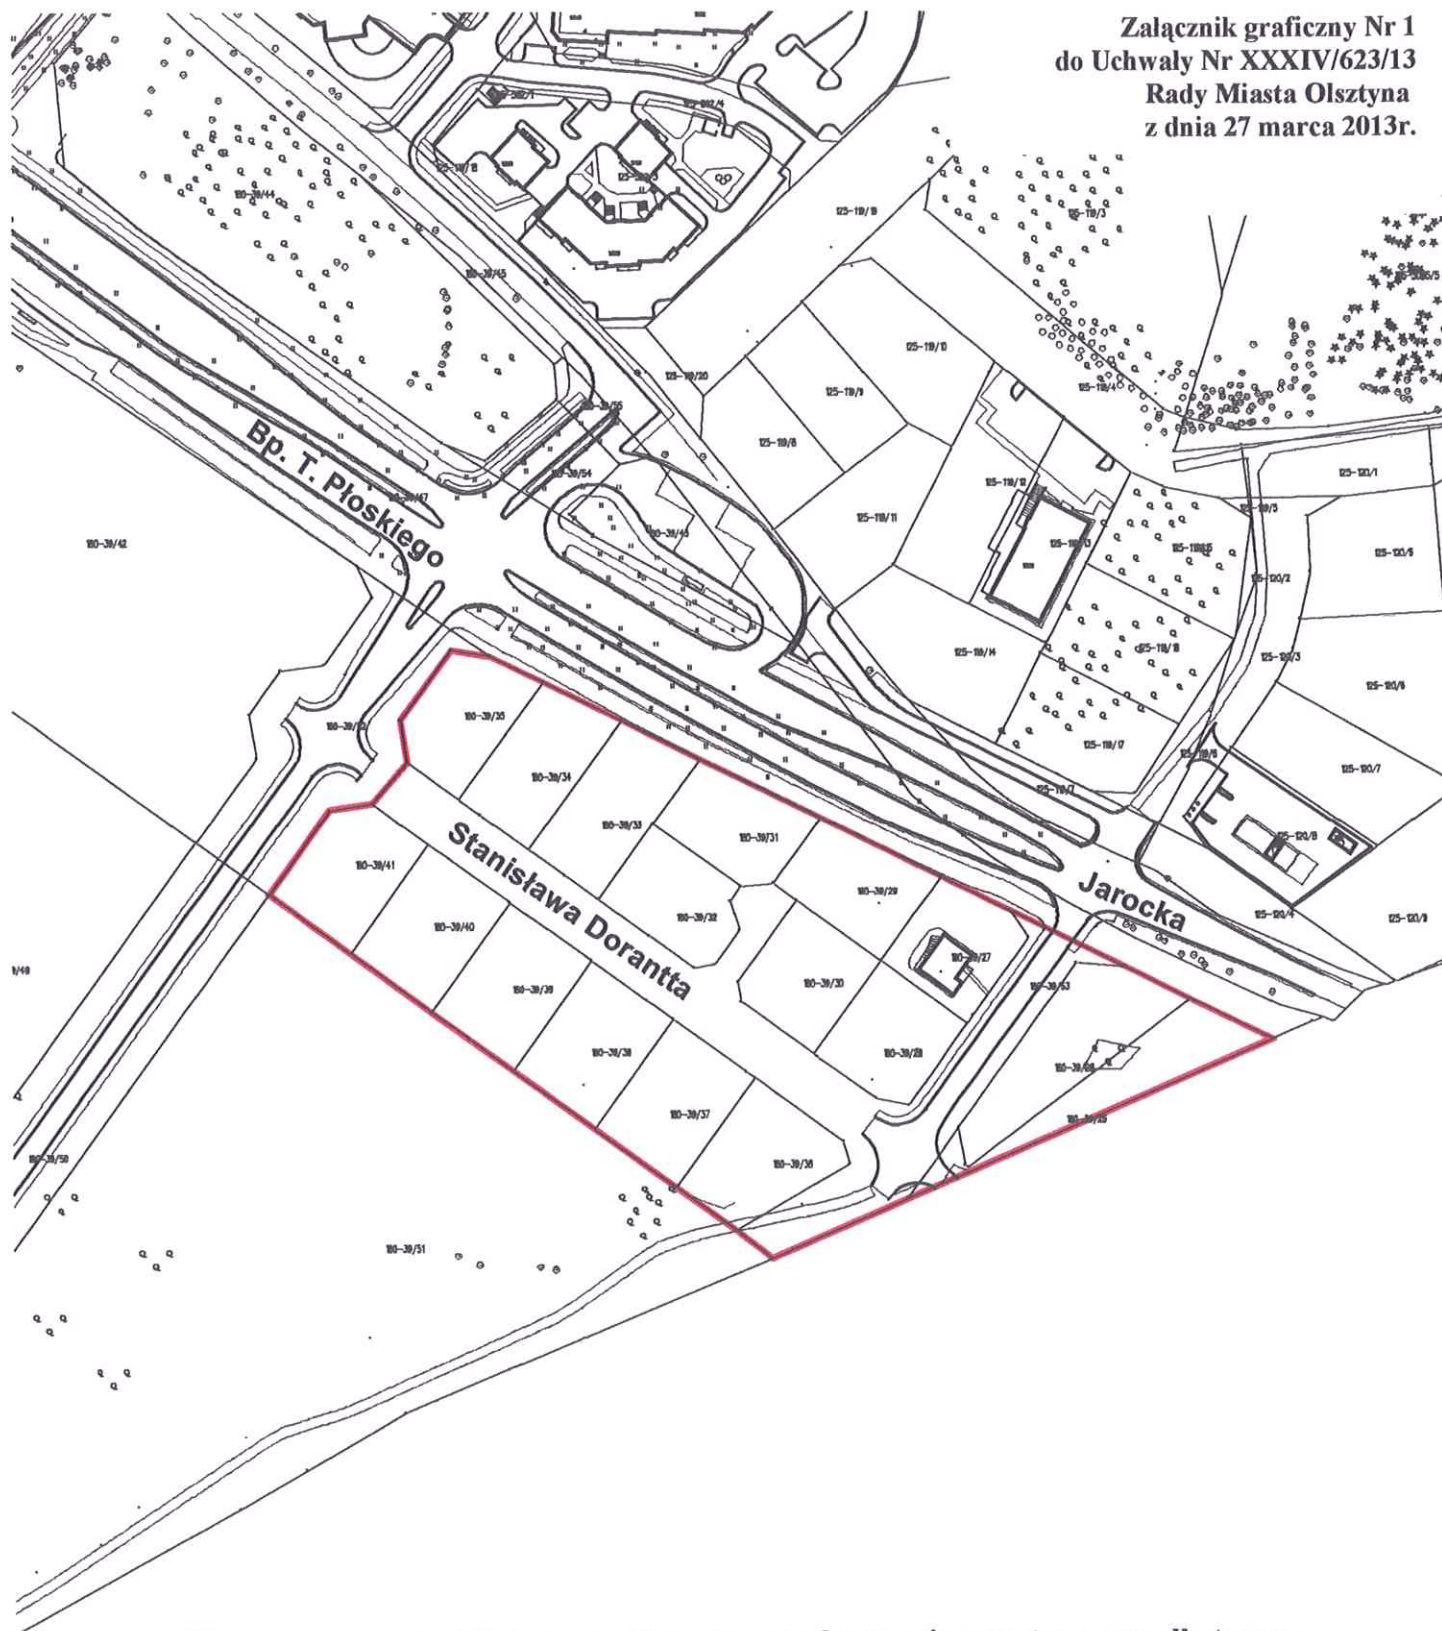

Obszar opracowania „Miejscowego planu zagospodarowania przestrzennego dla terenu
przy ulicy Stanisława Dorantta w Olsztynie”.

 Granica opracowania planu

SKALA 1:2000