

**UCHWAŁA NR XIX/251/16
RADY MIASTA OLSZTYNA**

z dnia 27 stycznia 2016 r.

w sprawie przystąpienia do sporządzenia „Miejscowego planu zagospodarowania przestrzennego w rejonie dawnych Koszar Dragonów przy ul. Gietkowskiej w Olsztynie”

Na podstawie art. 14 ust. 1 i 2 ustawy z dnia 27 marca 2003r. o planowaniu i zagospodarowaniu przestrzennym, (t.j. Dz. U. z 2015r. poz. 199, 443, 774, 1265, 1434, 1713, 1777, 1830, 1890) na wniosek Prezydenta Olsztyna, Rada Miasta Olsztyna uchwala, co następuje:

§ 1. 1. Przystępuje się do sporządzenia „Miejscowego planu zagospodarowania przestrzennego w rejonie dawnych Koszar Dragonów przy ul. Gietkowskiej w Olsztynie”.

2. Obszar opracowania przedstawiony jest na załączniku graficznym do niniejszej uchwały.

§ 2. Jednocześnie w całości traci moc Uchwała Nr XXVIII/328/97 Rady Miejskiej w Olsztynie z dnia 15 stycznia 1997 roku w sprawie zmiany uchwały o przystąpieniu do sporządzenia zmiany planu ogólnego zagospodarowania przestrzennego miasta Olsztyna – terenu położonego między zakolem rzeki Łyny, linią PKP, Al. Wojska Polskiego i Kasprowicza" zmienioną Uchwałą Rady Miasta Olsztyn Nr V/54/2003 z dnia 29 stycznia 2003 r. w sprawie zmiany uchwały o przystąpieniu do sporządzenia zmiany planu ogólnego zagospodarowania przestrzennego miasta Olsztyna – terenu położonego między zakolem rzeki Łyny, linią PKP, Al. Wojska Polskiego i Kasprowicza".

§ 3. Wykonanie uchwały powierza się Prezydentowi Olsztyna.

§ 4. Uchwała wchodzi w życie z dniem podjęcia.


PRZEWODNICZĄCA RADY MIASTA



Halina Ciune

OBSZAR OPRACOWANIA „Miejscowego planu zagospodarowania przestrzennego w rejonie dawnych Koszar Dragonów przy ul. Gietkowskiej w Olsztynie”, SKALA: 1:5000

Załącznik graficzny Nr 1
do Uchwały Nr XIX/251/16
Rady Miasta Olsztyna
z dnia 27 stycznia 2016 r.

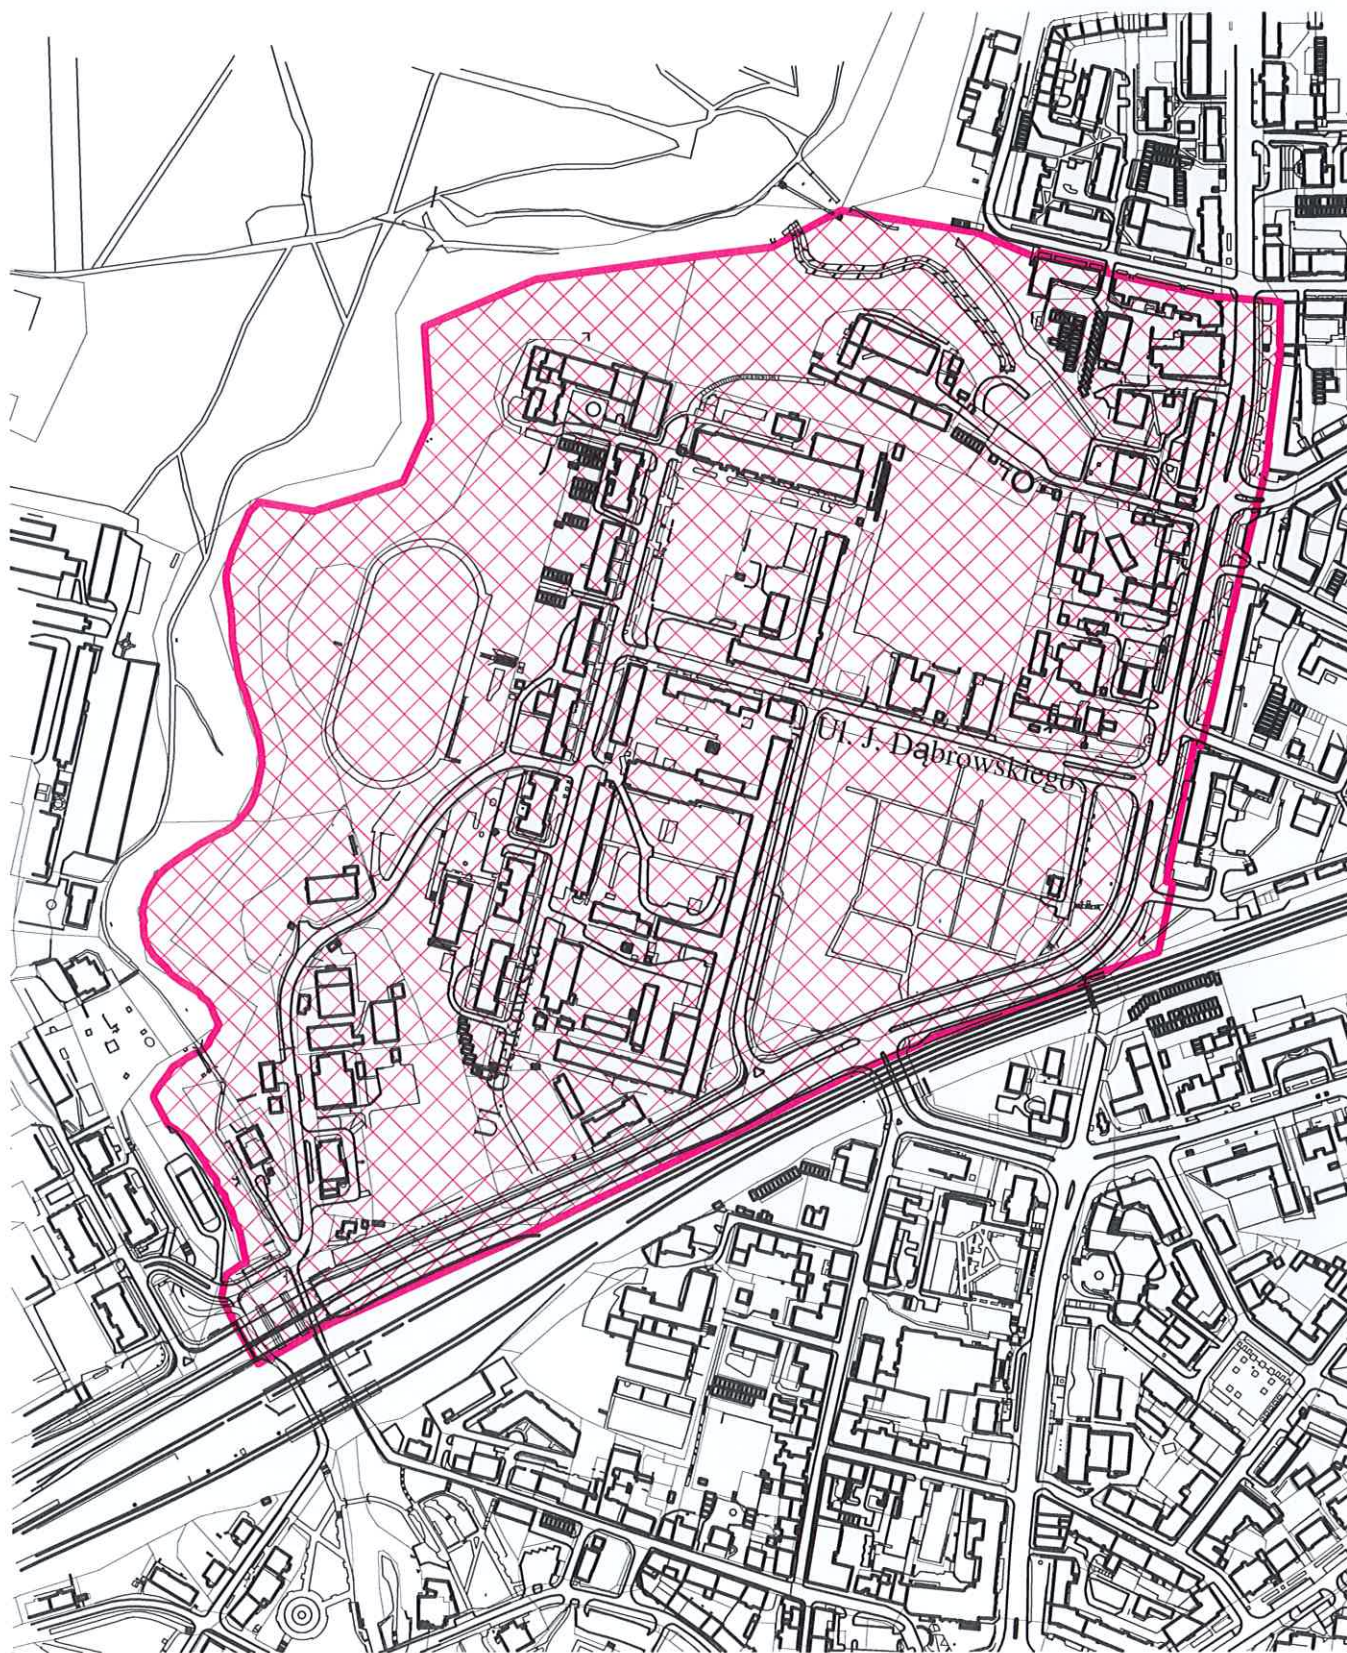

 GRANICA TERENU OBJĘTEGO
OPRACOWANIEM

Opracowanie: Wydział Rozwoju
Miasta i Budownictwa
Urząd Miasta OLSZTYNA