

**UCHWAŁA NR XXIX/438/16**

**RADY MIASTA OLSZTYNA**

z dnia 26 października 2016 r.

**w sprawie zmiany uchwały o przystąpienia do sporządzenia zmiany „Miejscowego planu zagospodarowania przestrzennego Olsztyna, ul. Artyleryjska - KOSZARY” w rejonie skrzyżowania ulic Bohaterów Monte Cassino, Marka Kotańskiego i Jacka Kuronia.**

Na podstawie art. 14 ust. 1 i 2 ustawy z dnia 27 marca 2003r. o planowaniu i zagospodarowaniu przestrzennym, (t.j. Dz. U. z 2016 r., poz. 904, poz. 961, poz. 1250) na wniosek Prezydenta Olsztyna, Rada Miasta Olsztyna uchwala, co następuje:


§ 1. 1. W uchwale Rady Miasta Olsztyna nr XXVIII/411/16 z dnia 29 września 2016 roku w sprawie przystąpienia do sporządzenia zmiany „Miejscowego planu zagospodarowania przestrzennego Olsztyna, ul. Artyleryjska- KOSZARY” w rejonie skrzyżowania ulic Bohaterów Monte Cassino, Marka Kotańskiego i Jacka Kuronia załącznik graficzny nr 1 otrzymuje brzmienie jak w załączniku graficznym nr 1 do niniejszej uchwały.

2. Obszar opracowania przedstawiony jest na załączniku graficznym do niniejszej uchwały.

§ 2. Wykonanie uchwały powierza się Prezydentowi Olsztyna.

§ 3. Uchwała wchodzi w życie z dniem podjęcia.


PRZEWODNICZĄCA RADY MIASTA

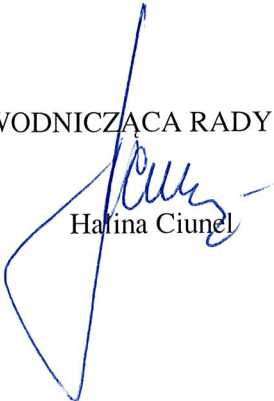

Hafina Ciunel

Obszar opracowania zmiany „Miejscowego planu zagospodarowania przestrzennego Olsztyna, ul.Artyleryjska - KOSZARY”  
w rejonie skrzyżowania ulic Bohaterów Monte Cassino, Marka Kotańskiego i Jacka Kuronia”.  
SKALA 1:2000

Załącznik graficzny Nr 1  
do Uchwały Nr XXIX/438/16  
Rady Miasta Olsztyna  
z dnia 26 października 2016r.

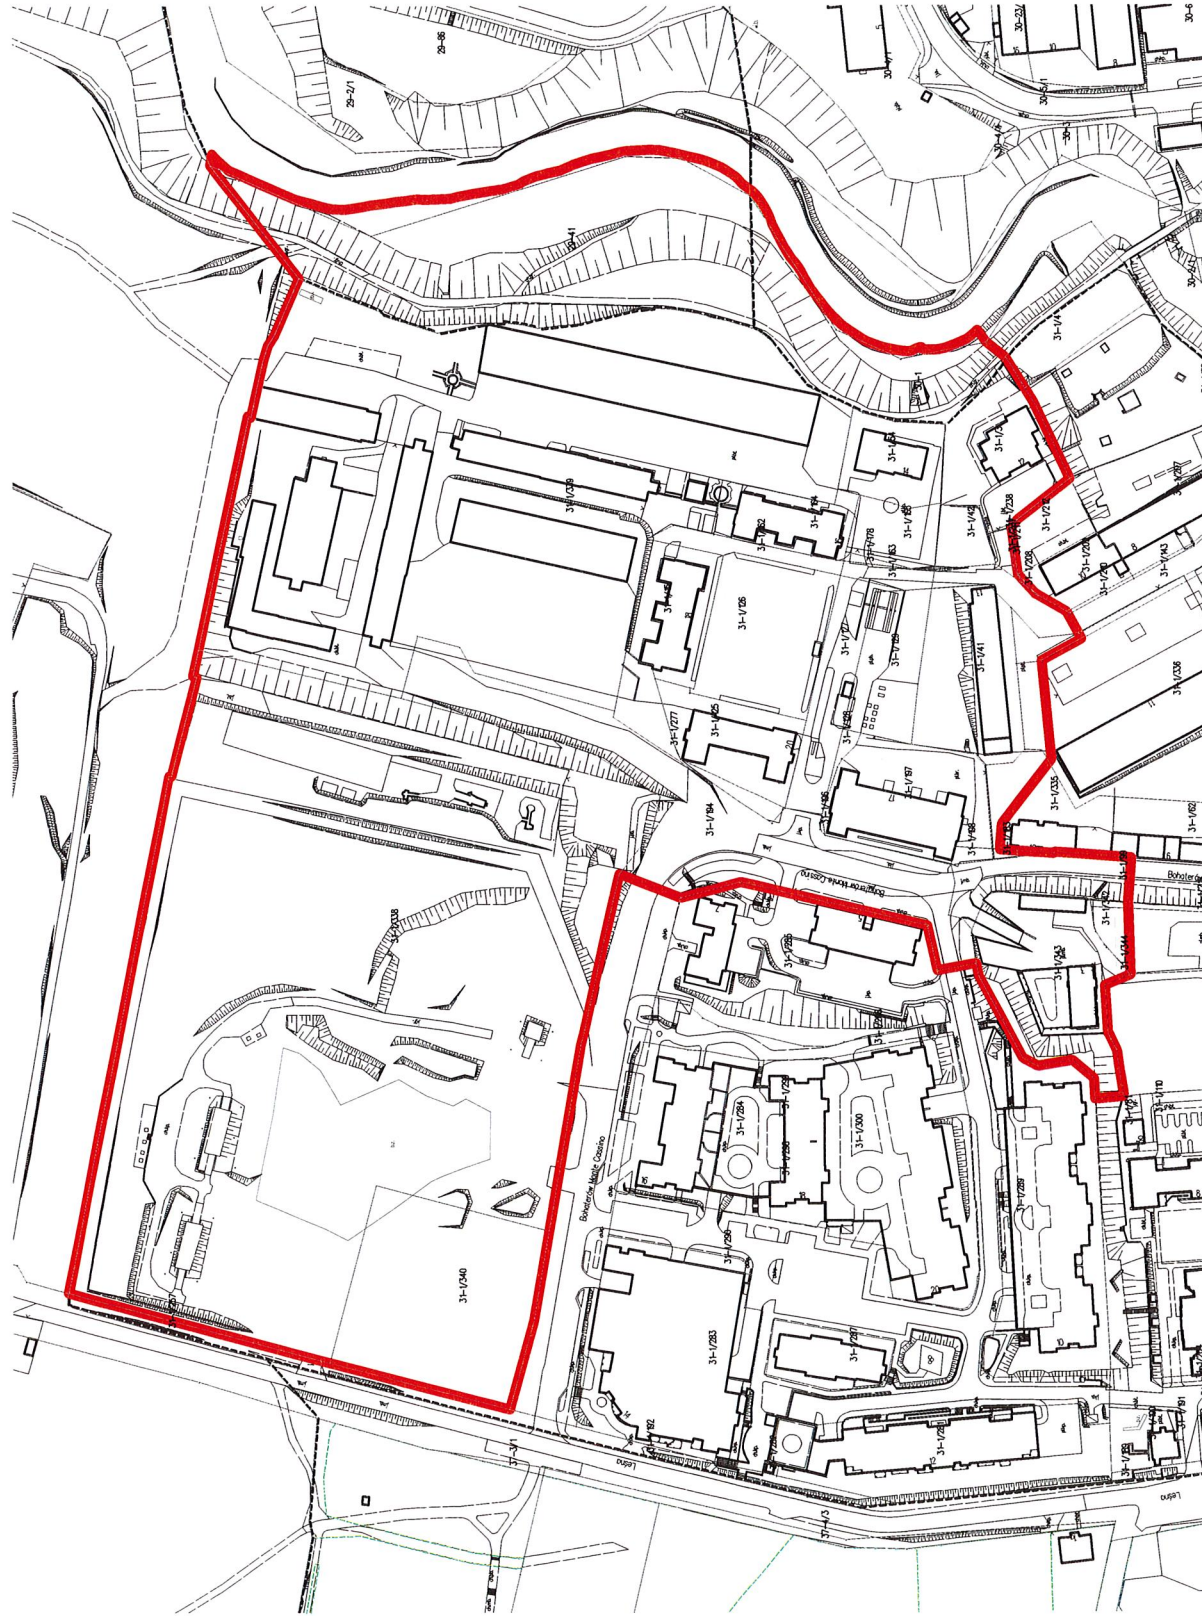

Granica opracowania planu