

RADA MIASTA OLSZTYN

Plac Jana Pawła II 1

Uchwała Nr XLVIII/555/09

**Rady Miasta Olsztyn
z dnia 29 lipca 2009 roku**

w sprawie przystąpienia do sporządzenia miejscowego planu zagospodarowania przestrzennego otoczenia Jeziora Siginek (Podkówka) w Olsztynie.

Na podstawie art. 14 ust. 1 i 2 ustawy z dnia 27 marca 2003r. o planowaniu i zagospodarowaniu przestrzennym, (Dz.U. z 2003r. Nr 80, poz. 717, z 2004r. Nr 6, poz.41, Nr 141, poz.1492, z 2005r. Nr 113 poz.954, Nr 130 poz. 1087, z 2006r. Nr 45 poz. 319 Nr 225 poz. 1635, z 2007r. Nr 127 poz. 880, z 2008r. Nr 199 poz. 1227, z 2008r. Nr 201 poz. 1237, z 2008r. Nr 220 poz. 1413), na wniosek Prezydenta Miasta Olsztyn, Rada Miasta Olsztyn uchwala, co następuje:

§ 1

1. Przystąpić do sporządzenia Miejscowego planu zagospodarowania przestrzennego otoczenia Jeziora Siginek (Podkówka) w Olsztynie.

Plan otrzymuje nazwę „JEZIORO PODKÓWKA”.

2. Granice planu określa załącznik graficzny do niniejszej uchwały.

§ 2

W części objętej niniejszą uchwałą traci moc uchwała Nr LXVII/836/06 Rady Miasta Olsztyn z dnia 6 września 2006r. w sprawie przystąpienia do sporządzenia „Miejscowego planu zagospodarowania przestrzennego dla terenu położonego w północnej części dzielnicy Redykajny w Olsztynie”.


§ 3

Wykonanie uchwały powierza się Prezydentowi Miasta Olsztyn.


§ 4

Uchwała wchodzi w życie z dniem podjęcia.

Przewodniczący Rady

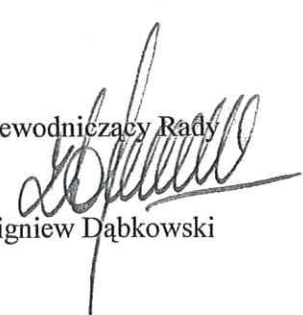
Zbigniew Dąbkowski

**OBSZAR OPRACOWANIA MIEJSCOWEGO PLANU
ZAGOSPODAROWANIA PRZESTRZENNEGO
OTOCZENIA JEZIORA SIGINEK
(PODKÓWKA) W OLSZTYNIE**

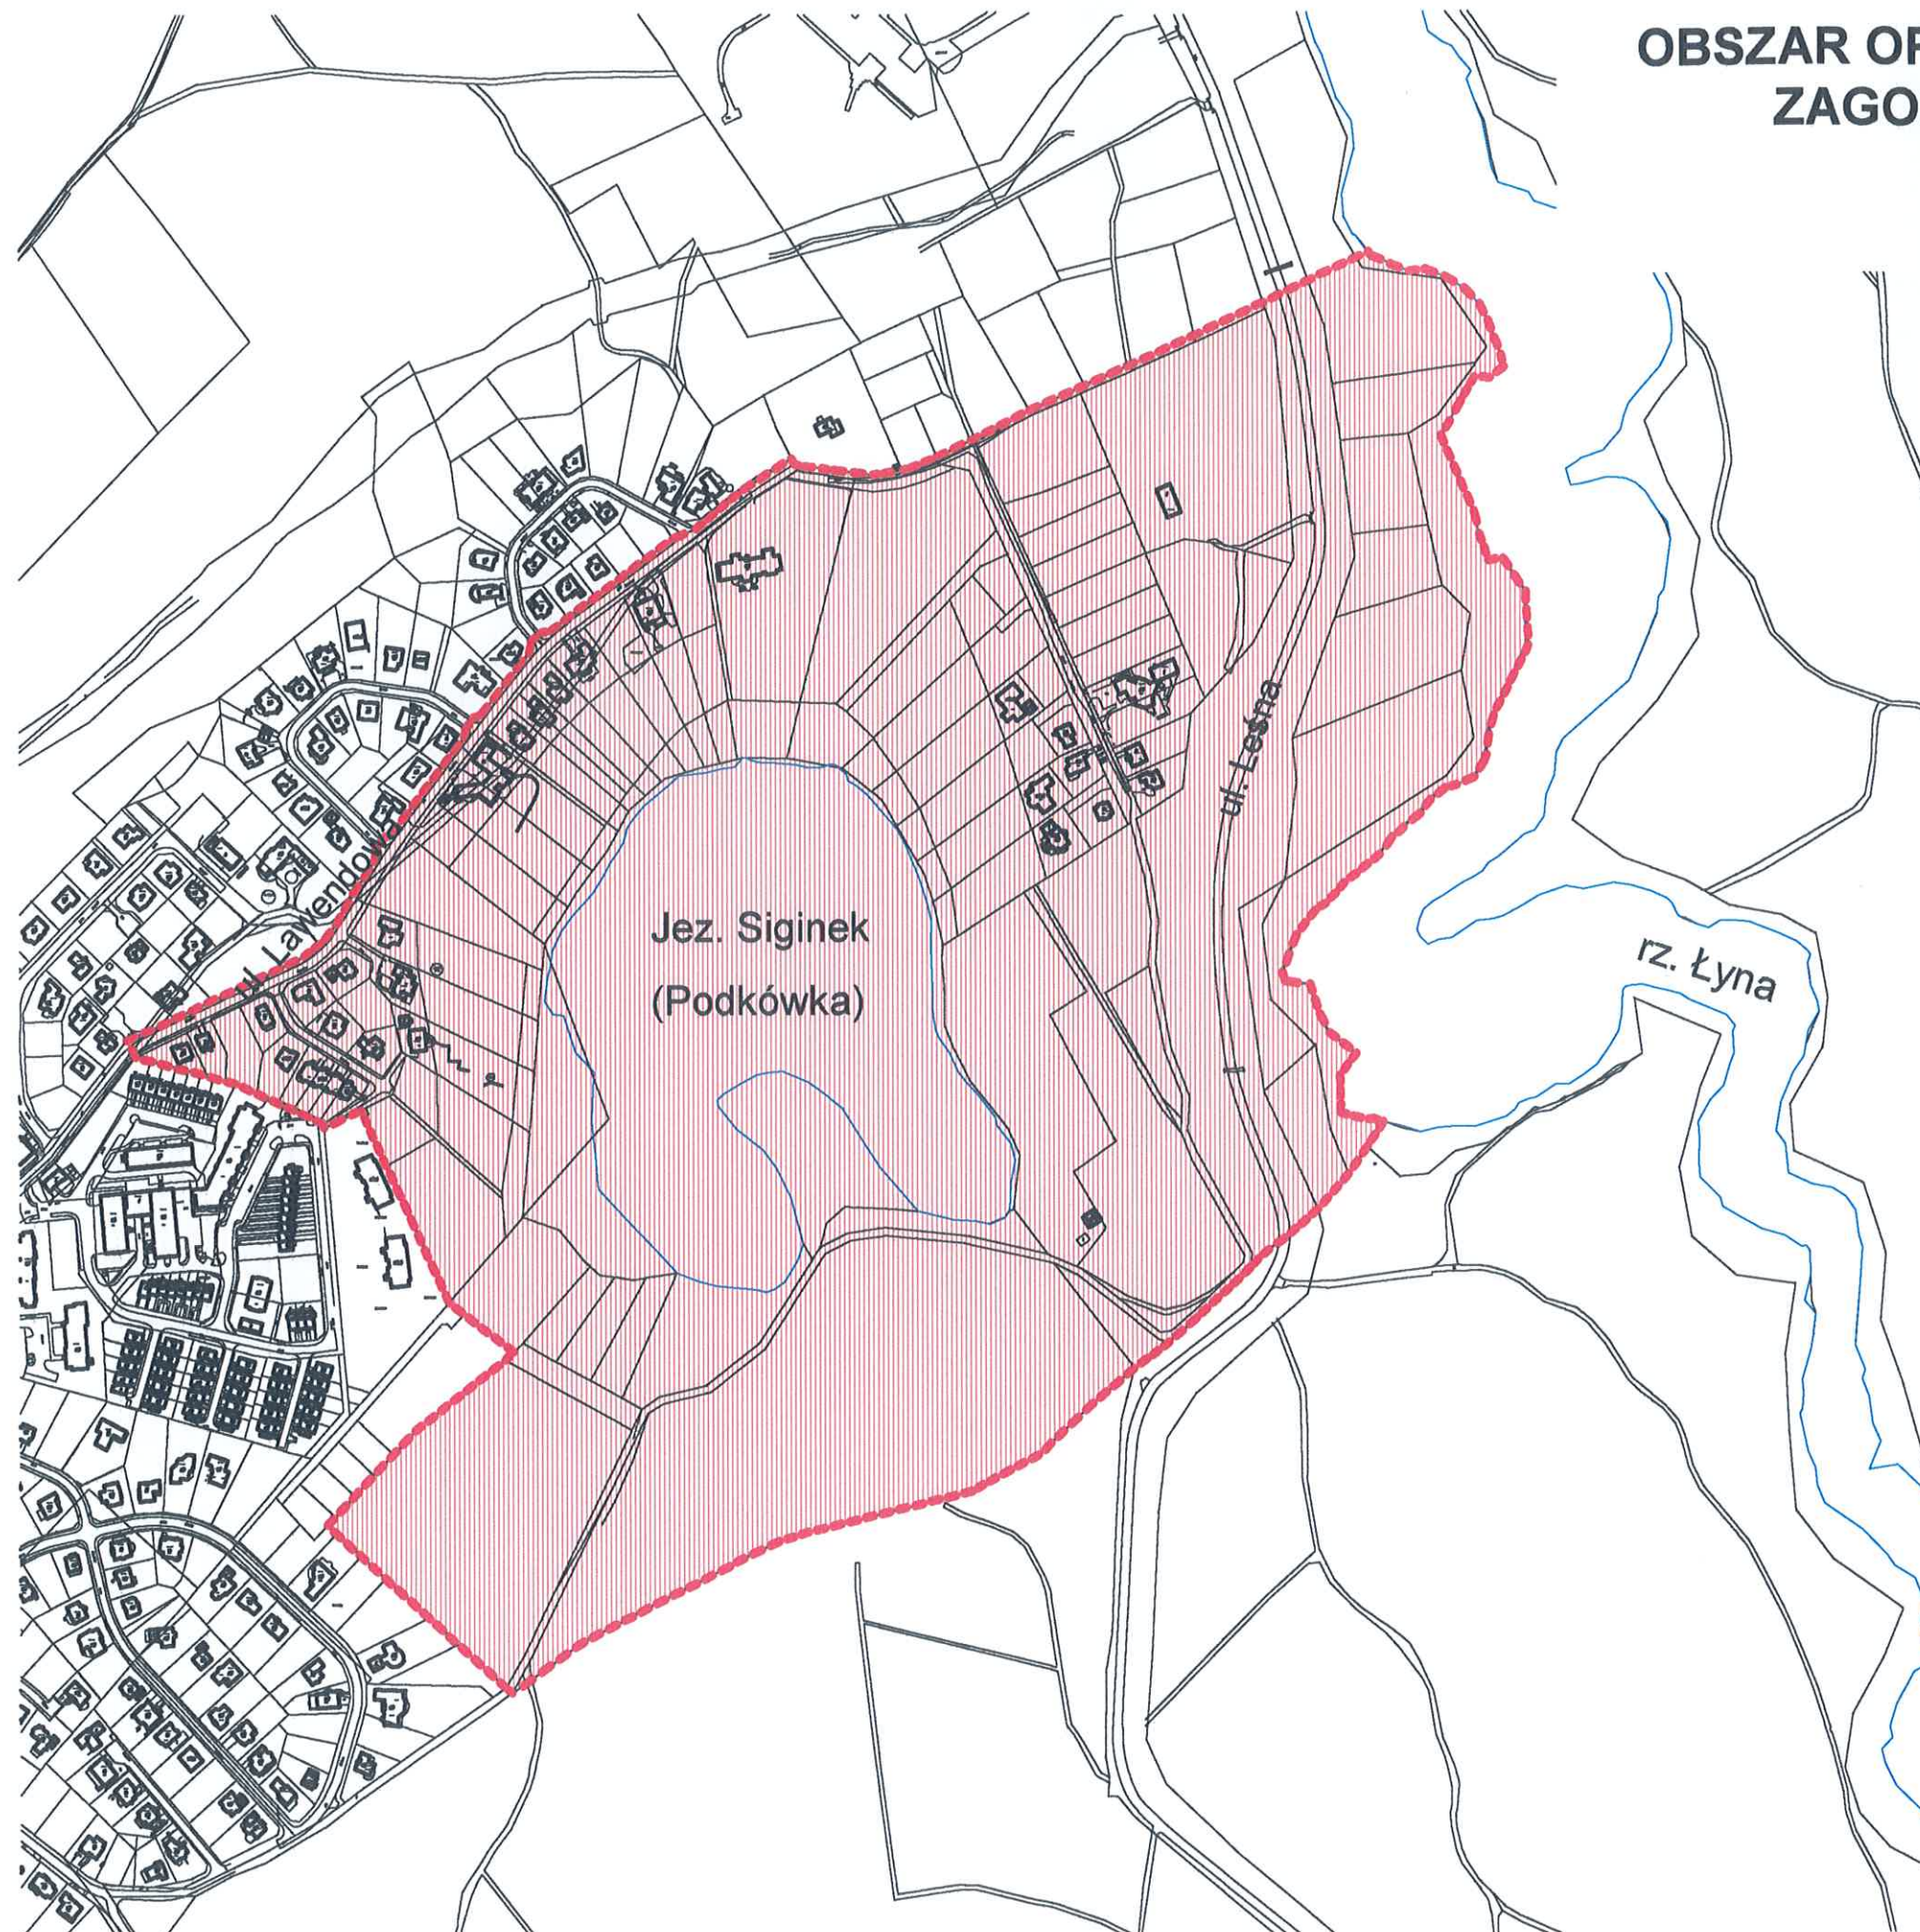

GRANICA TERENU OBJĘTEGO
OPRACOWANIEM

SKALA 1:5000

ZAŁĄCZNIK GRAFICZNY NR 1
DO UCHWAŁY NRXLVIII/555/09
RADY MIASTA OLSZTYN
z dnia 29 LIPCA 2009r.