

Rada Miasta Olsztyn
Plac Jana Pawła II 1

UCHWAŁA Nr L/692/05
Rady Miasta Olsztyn
z dnia 26 października 2005 roku

w sprawie przystąpienia do sporządzenia zmiany „Miejscowego planu zagospodarowania przestrzennego miasta Olsztyna dla terenu przy ulicy Toruńskiej w obszarze działki 97/22 obr. 23”.

Na podstawie art. 14 ust.1 i 2 ustawy z dnia 27 marca 2003r. o planowaniu i zagospodarowaniu przestrzennym, (Dz.U. z 2003r. Nr 80, poz. 717, z 2004r. Nr 6, poz.41, Nr 141, poz.1492), na wniosek Prezydenta Miasta Olsztyn, Rada Miasta Olsztyn uchwala co następuje :

§ 1

1. Przystąpić do sporządzenia zmiany „Miejscowego planu zagospodarowania przestrzennego miasta Olsztyna dla terenu przy ulicy Toruńskiej w obszarze działki 97/22 obr. 23”.
2. Granice zmiany planu określa załącznik graficzny do niniejszej uchwały.

§ 2

Wykonanie uchwały powierza się Prezydentowi Miasta Olsztyn.



§ 3

Uchwała wchodzi w życie z dniem podjęcia.

Przewodniczący Rady

Zbigniew Dąbkowski

ZMIANA MIEJSCOWEGO PLANU ZAGOSPODAROWANIA PRZESTRZENNEGO
MIASTA OLSZTYNA DLA TERENU PRZY ULICY TORUŃSKIEJ
W OBSZARZE DZIAŁKI 97/22 OBR. 23

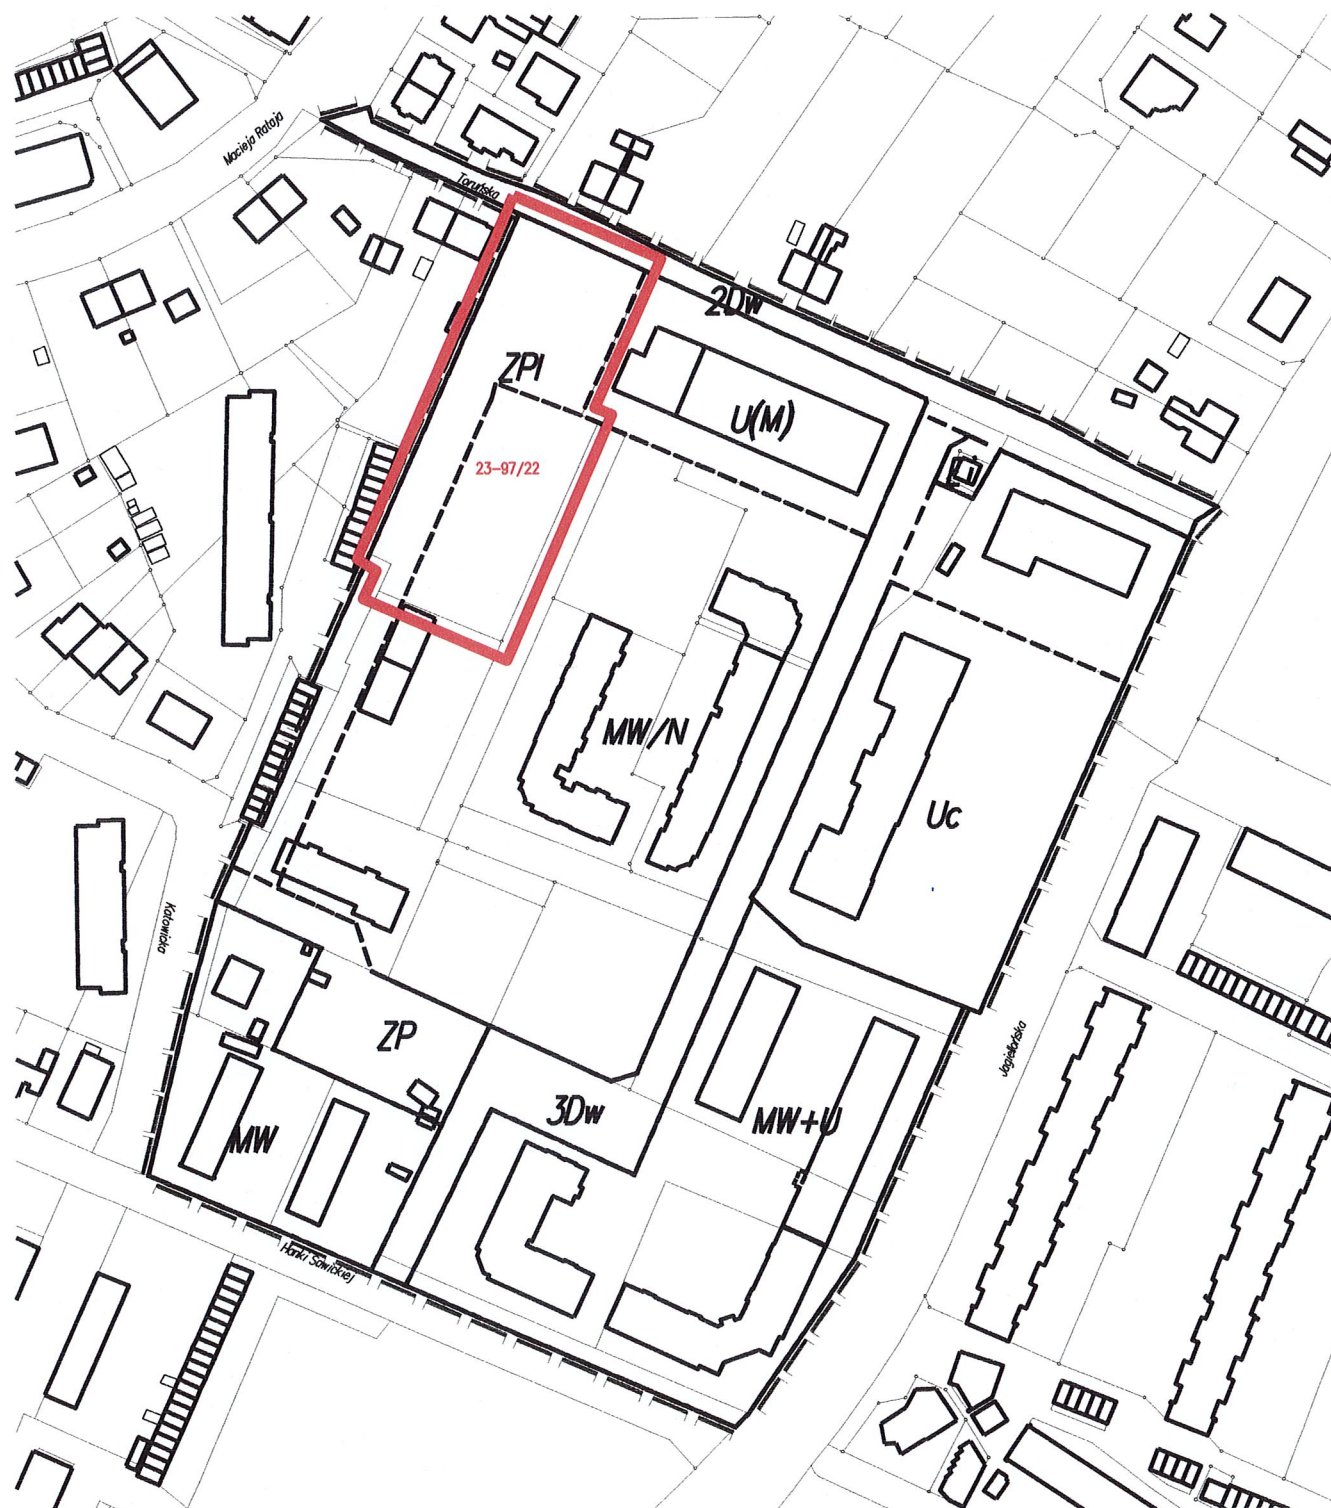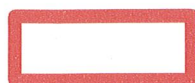

GRANICA TERENU OBJĘTEGO
OPRACOWANIEM

ZAŁĄCZNIK GRAFICZNY NR 1
DO UCHWAŁY NR L/692/05
RADY MIASTA OLSZTYN
z dnia 26 października 2005r.